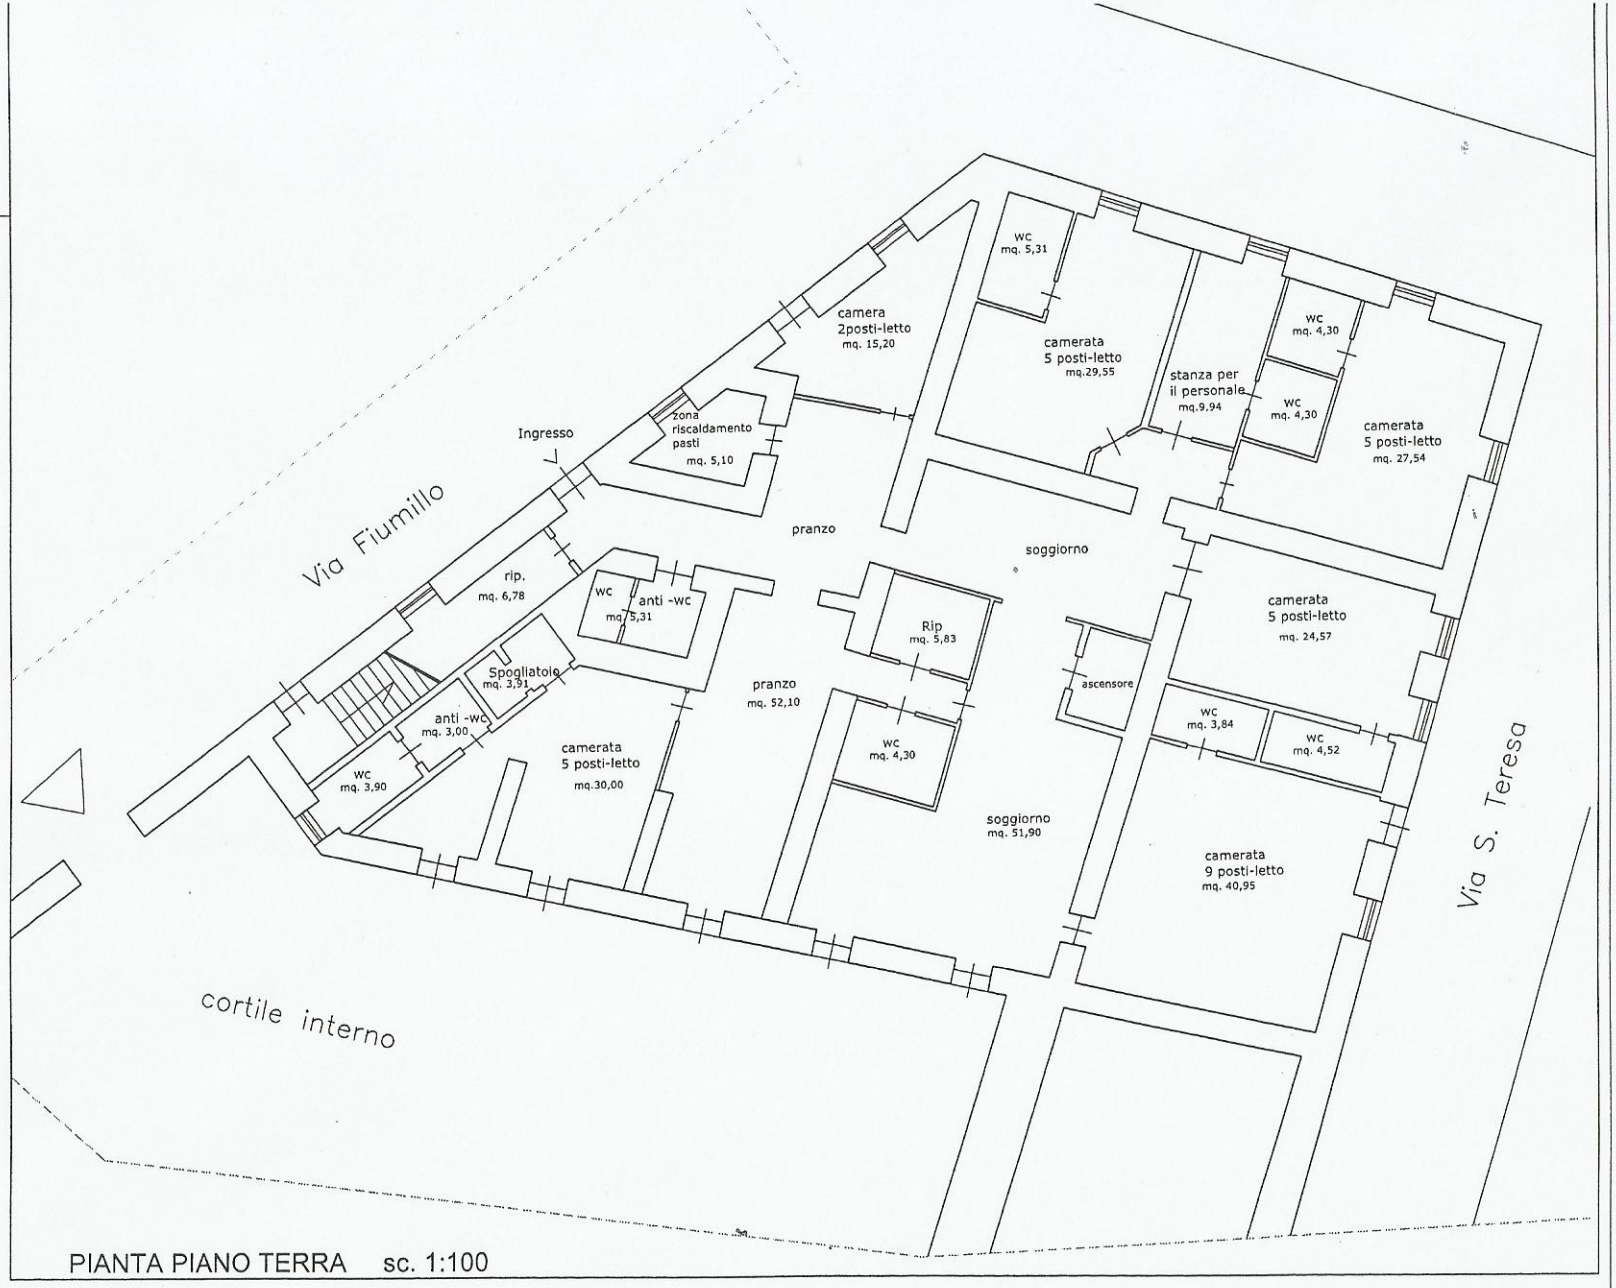

PIANTA PIANO TERRA sc. 1:100

OPERA PIA RICOVERO CARPENTIERI
VICILI